


WHG 11

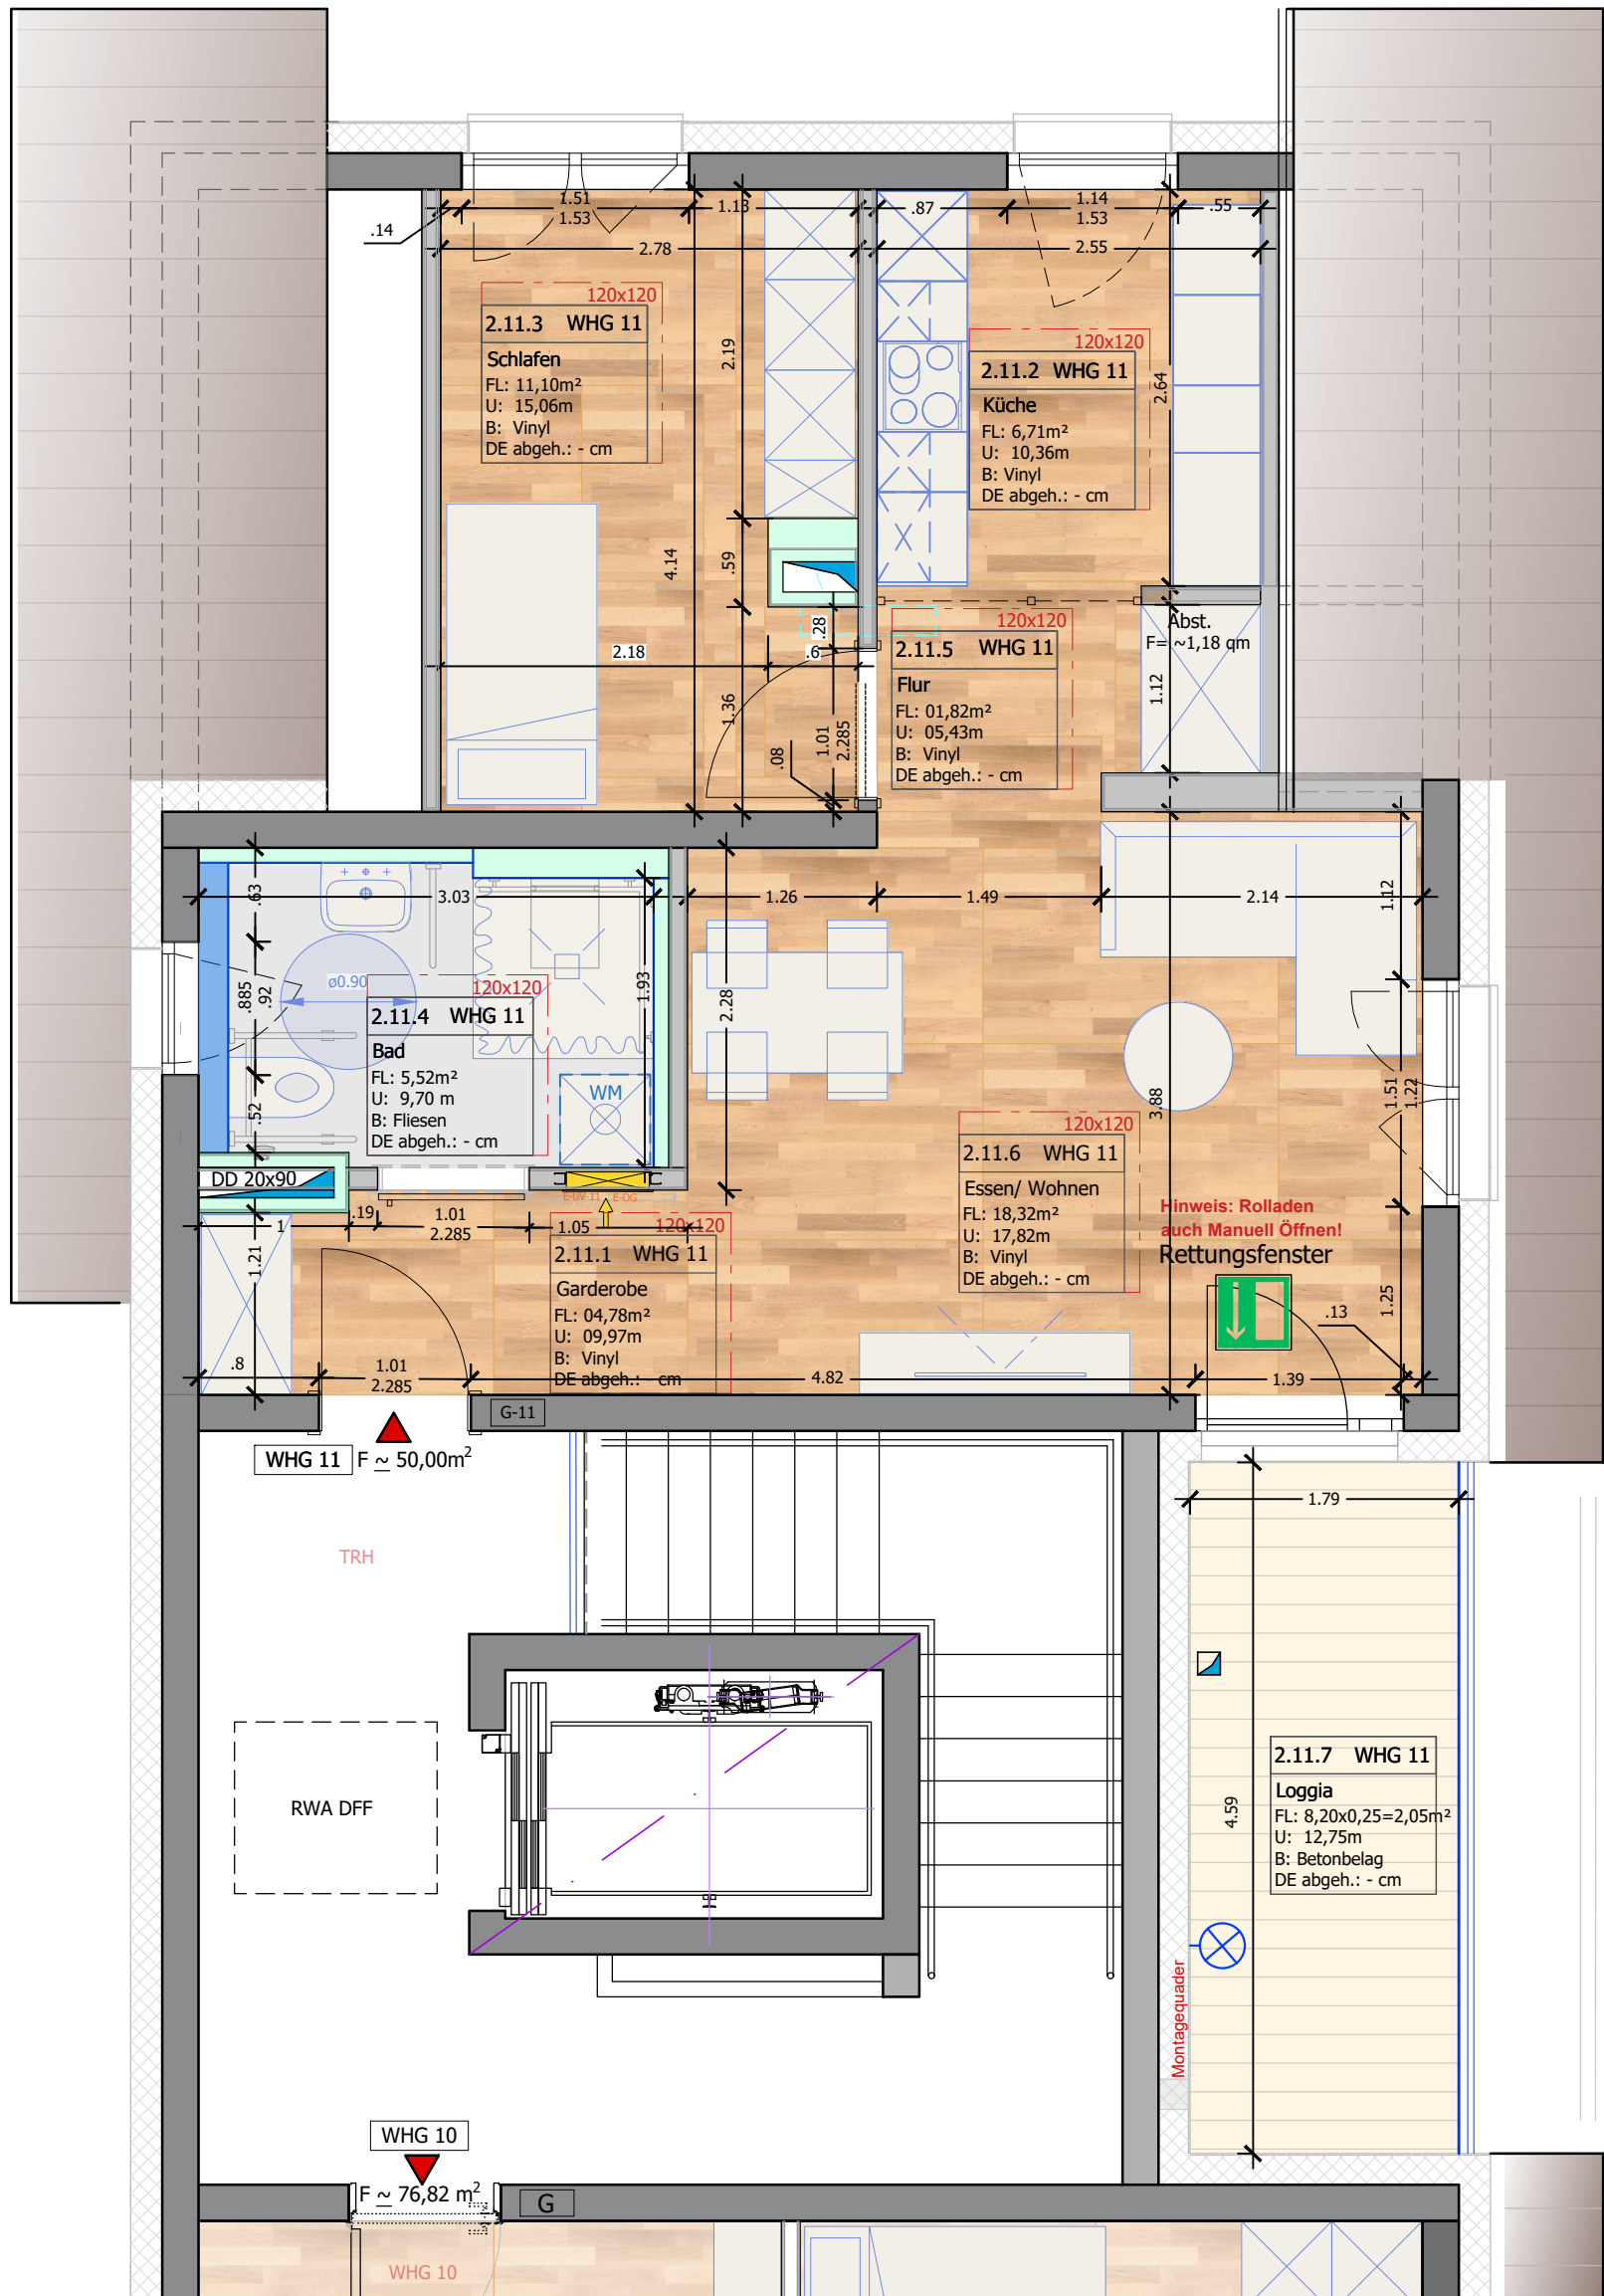

© 2023 WEGFAHRT ARCHITEKTEN

WEGFAHRTARCHITEKTEN TEL: 07761-7077 FAX: 07761-7078 MAIL: WEGFAHRT.DE						OBERER REBBERG 20 79713 BAD SÄCKINGEN	
ARCHITEKT:	GEZEICHNET	KK-BS	BAUHERR:	BAUOBJEKT:	NR.: 20-02	FLST.: GFLF 46	
	DATUM:	12.04.2023				WoGe Daheim Bleiben eG Vertr. d. Dr. Christine Oechlein	Seniorenwohnen "Daheim bleiben"
BAUHERR:	MABSTAB:	1/50	Unterm Rain 12 79713 Bad Säckingen- Harpolingen	Alte Murger Str. 2 79713 Bad Säckingen- Harpolingen	GRUNDRISS DG WHG Nr. 11		
	PLANART	PLAN-NR.					