


WHG 4

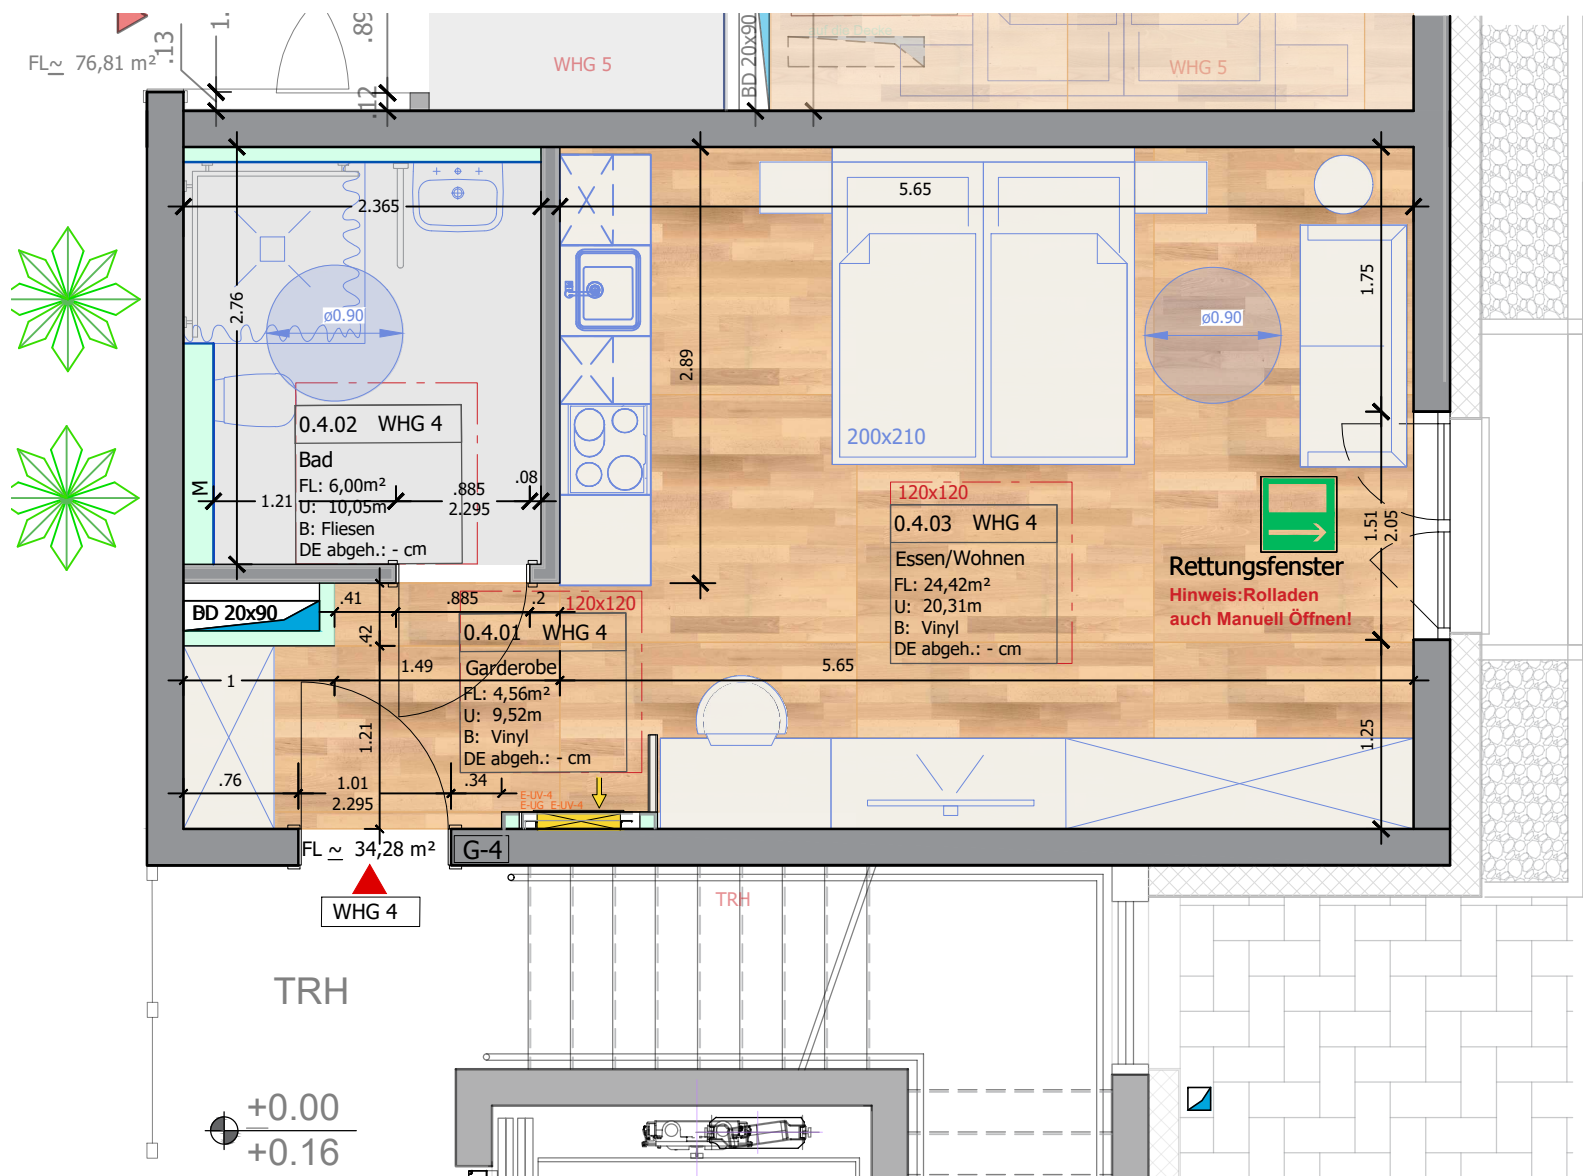

© 2023 WEGFAHRT ARCHITEKTEN

WEGFAHRTARCHITEKTEN TEL: 07761-7077 FAX: 07761-7078 MAIL@WEGFAHRT.DE OBERER REBBERG 20 79713 BAD SÄCKINGEN					
ARCHITEKT:	GEZEICHNET	KK-BS	BAUHERR:	BAUOBJEKT:	NR.: 20-02
	DATUM:	12.04.2023			
BAUHERR:	MABSTAB:	1/50	Unterm Rain 12 79713 Bad Säckingen- Harpolingen	Alte Murger Str. 2 79713 Bad Säckingen- Harpolingen	PLAN: GRUNDRISS EG WHG Nr. 4
	PLANART	PLAN-NR.			