


WHG 6

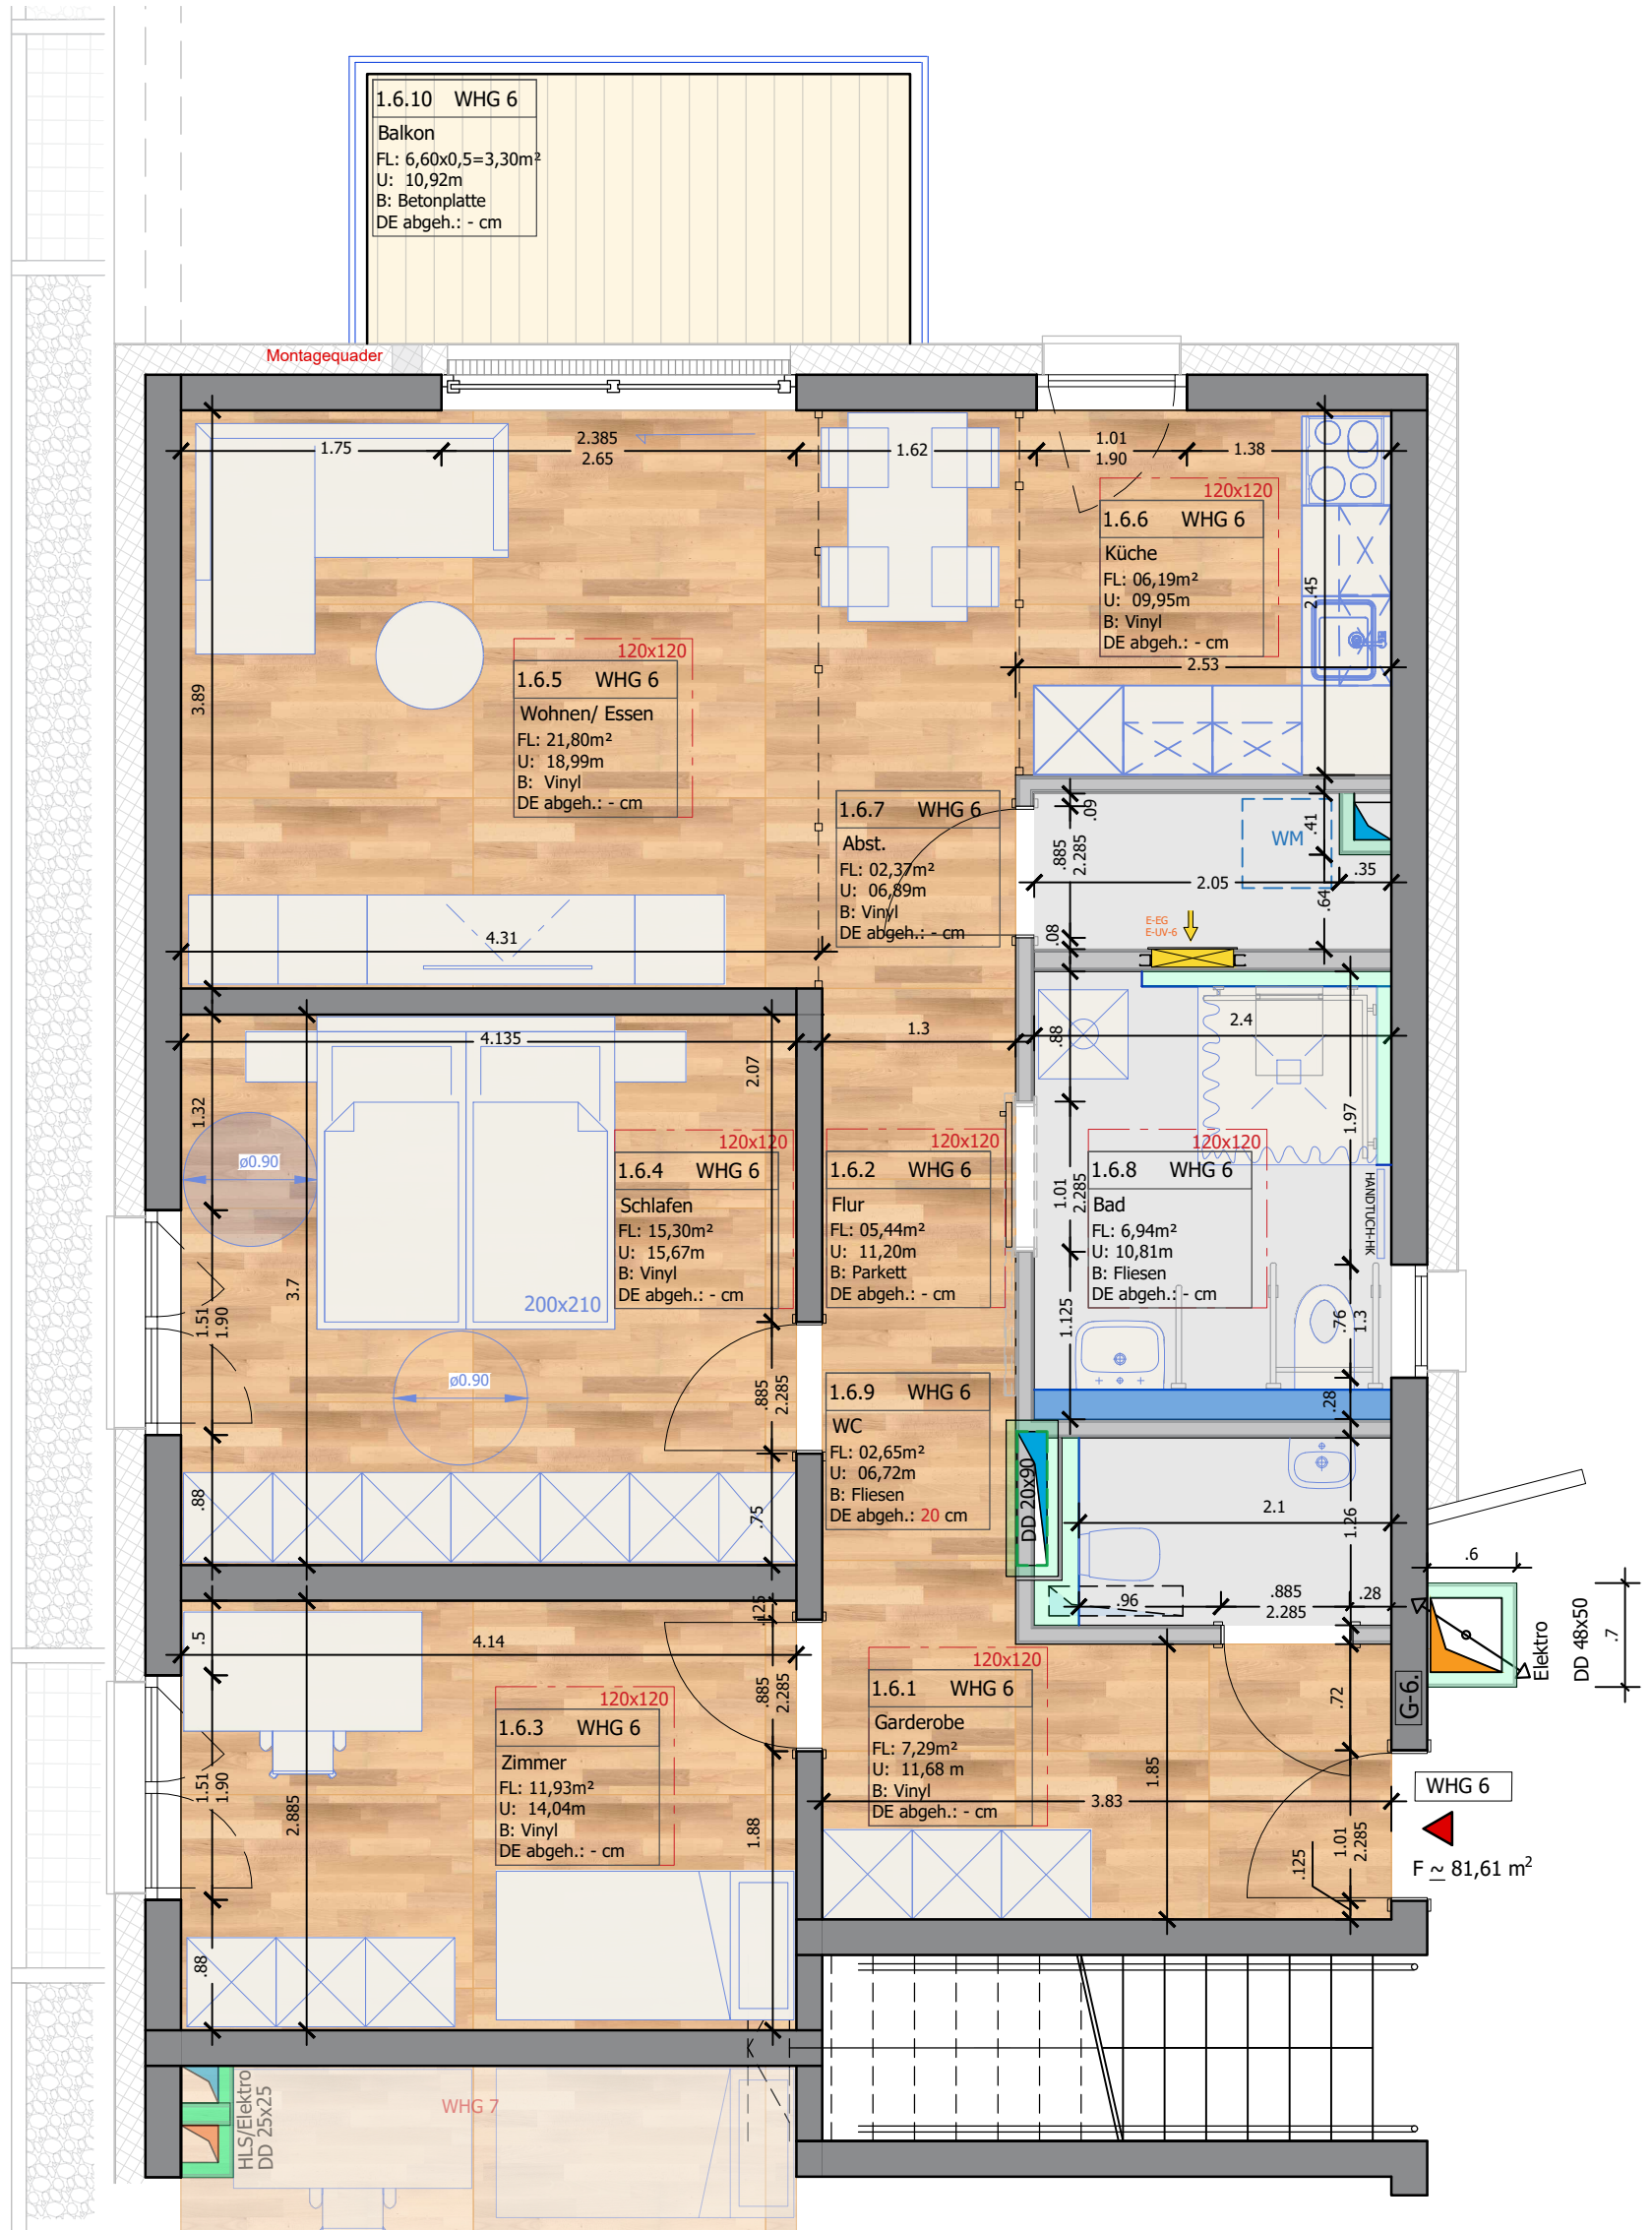

© 2023 WEGFAHRT ARCHITEKTEN

WEGFAHRTARCHITEKTEN TEL: 07761-7077 FAX: 07761-7078 MAIL@WEGFAHRT.DE				OBERER REBBERG 20 79713 BAD SÄCKINGEN			
ARCHITEKT:	GEZEICHNET	KK-BS		BAUHERR:	BAUOBJEKT:	NR.: 20-02	
	DATUM:	12.04.2023					WoGe Daheim Bleiben eG
BAUHERR:	MABSTAB:	1/50		Vertr. d. Dr. Christine Oechlein	Alte Murger Str. 2 79713 Bad Säckingen- Harpolingen	PLAN: GRUNDRISS 1.OG WHG Nr. 6	
	-	-	-				
	PLANART	PLAN-NR.	INDEX				